


SÉCURISATION PAR CIMENT INSTANTANÉ

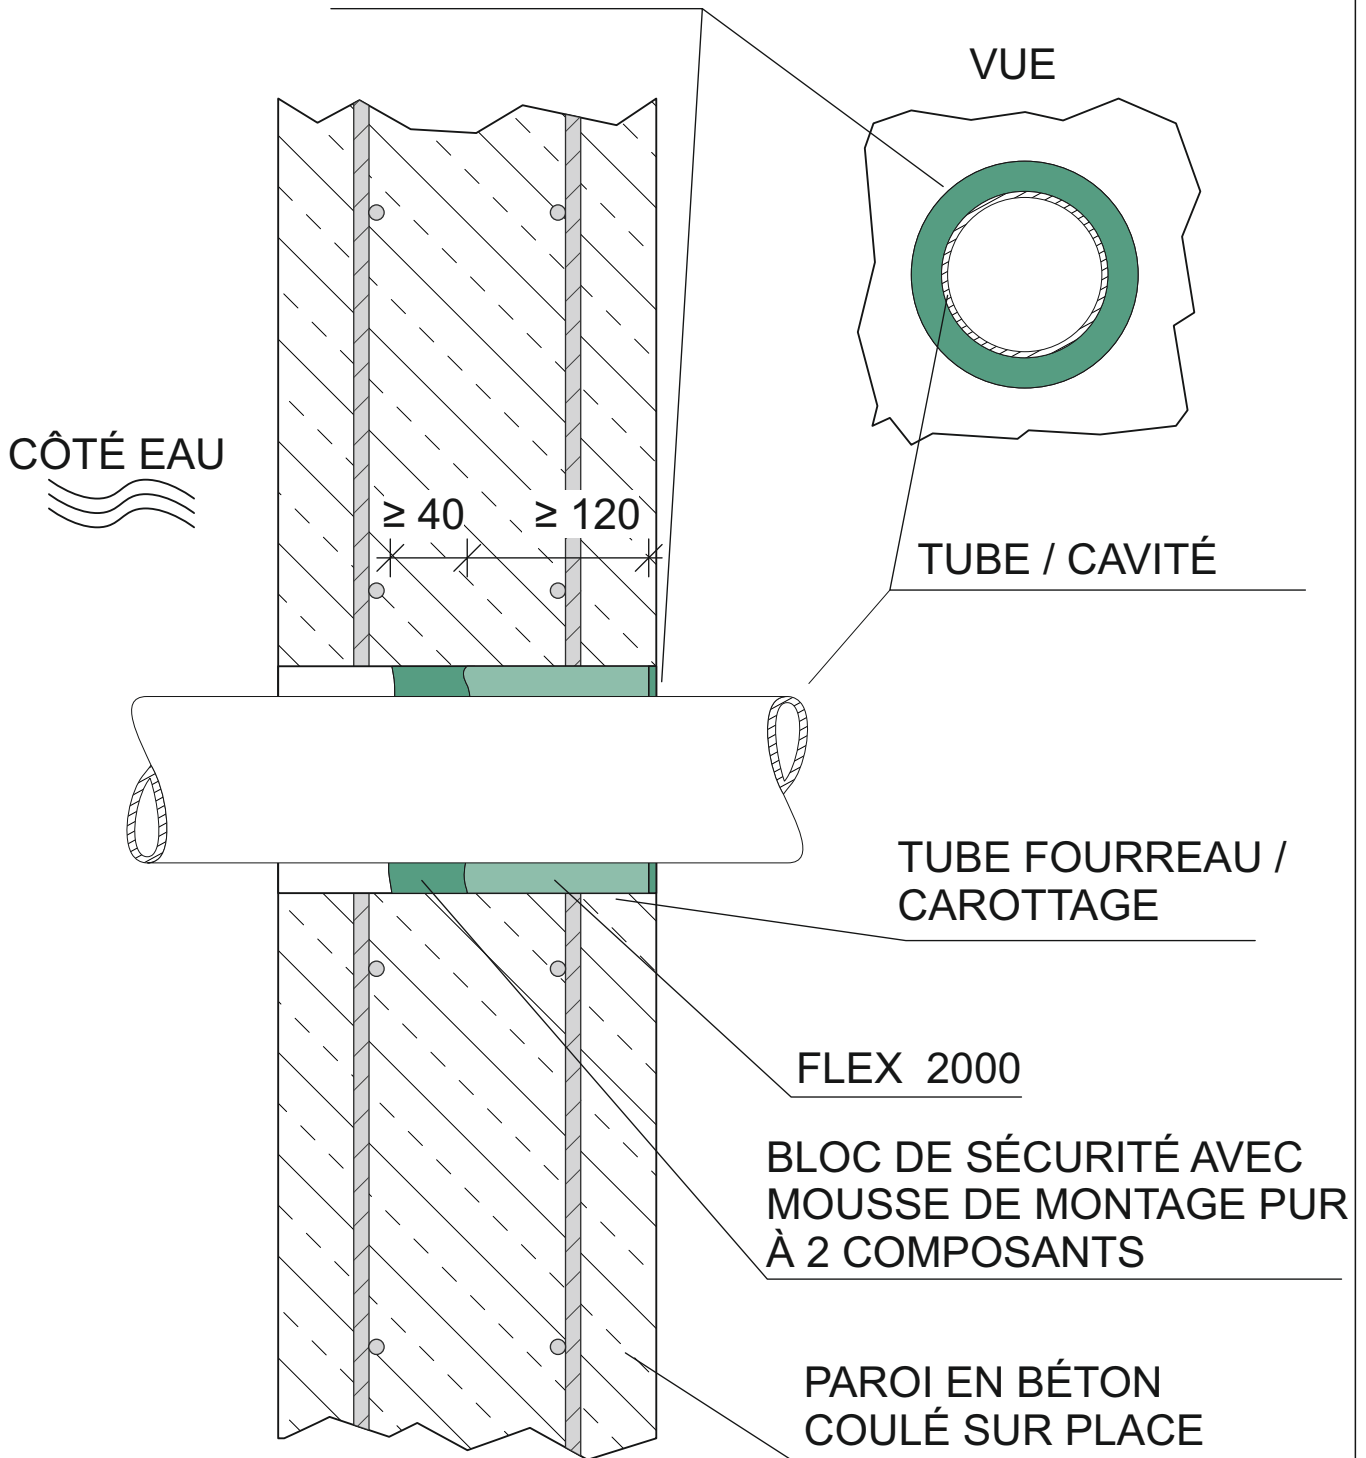

FLEX 2000 dans le béton coulé sur place

Informations de planification:

Echelle: 1:5
Unité de mesure: mm
Version: 09.11.2020
Dessiné par: aw

Informations produits:

N° d'article: 120610 - 120630
Informations produits à l'adresse
www.mastertec.eu

MASTERTEC GmbH & Co. KG
Articles spéciaux pour la construction en béton armé

Gewerbegebiet Unterhaid
Im Maintal 13
D-96173 Oberhaid

Tél: +49 (0) 9503 / 5047-0
Fax: +49 (0) 9503 / 5047-20
Mail: info@mastertec.eu
Web: www.mastertec.eu

